



Consorzio di Bonifica VENETO ORIENTALE

Portogruaro - San Donà di Piave


PIANO ANNUALE DI ATTIVITA' PER L'ANNO 2020

(L.R. 12/2009 - D.G.R. n. 177 del 03.02.2010)




TAVOLE

TAVOLA 1

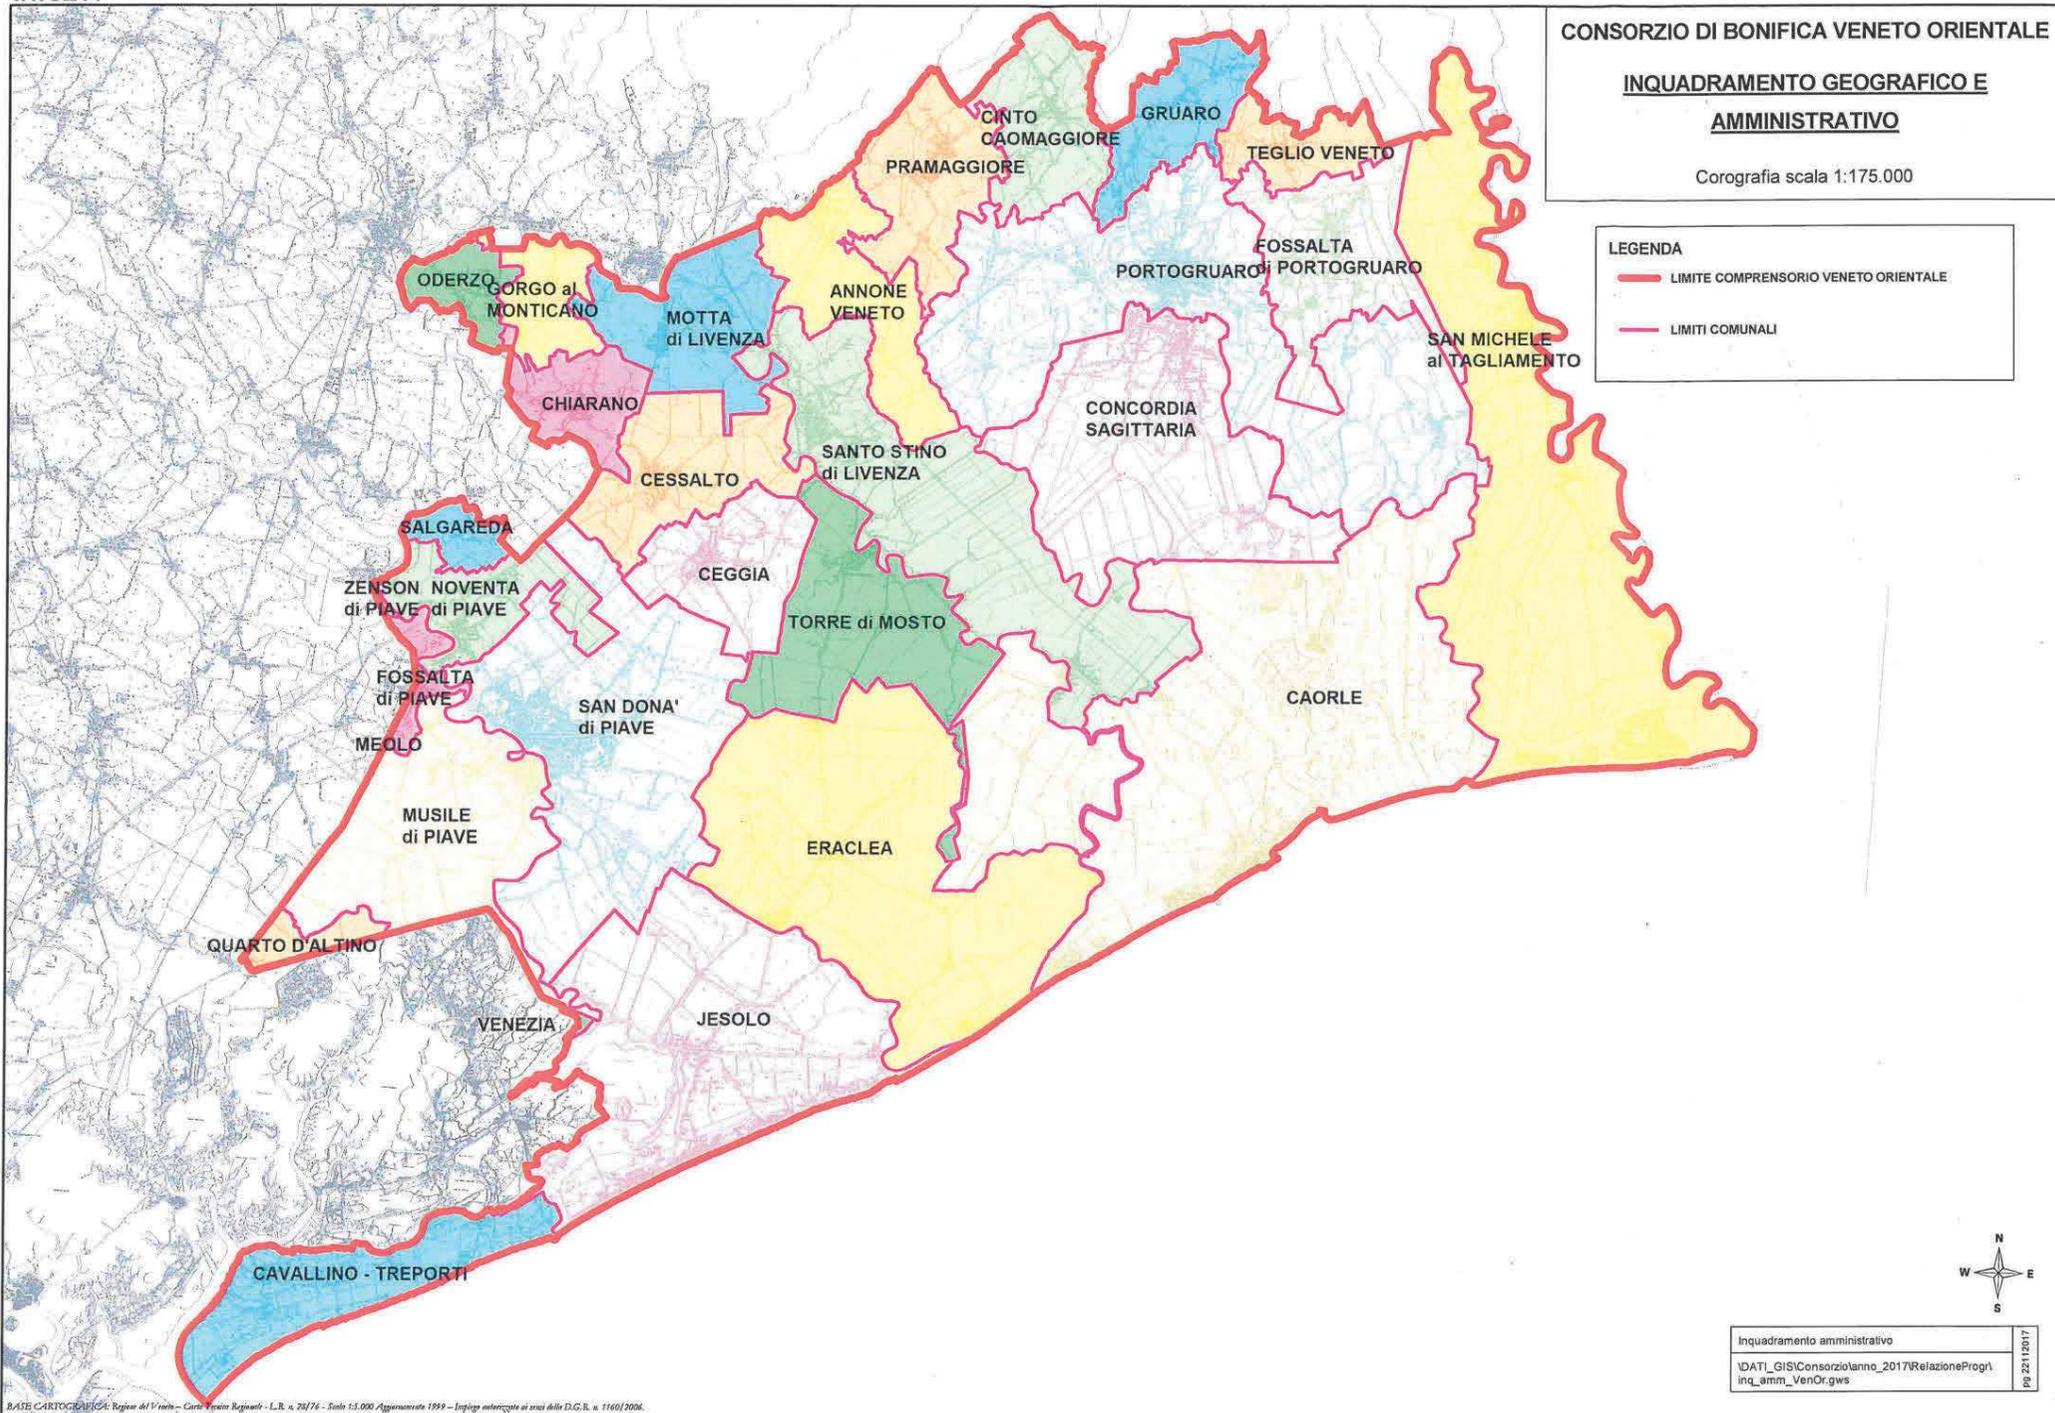

IL COMPRESORIO DI BONIFICA: Bacini idraulici e Impianti idrovori

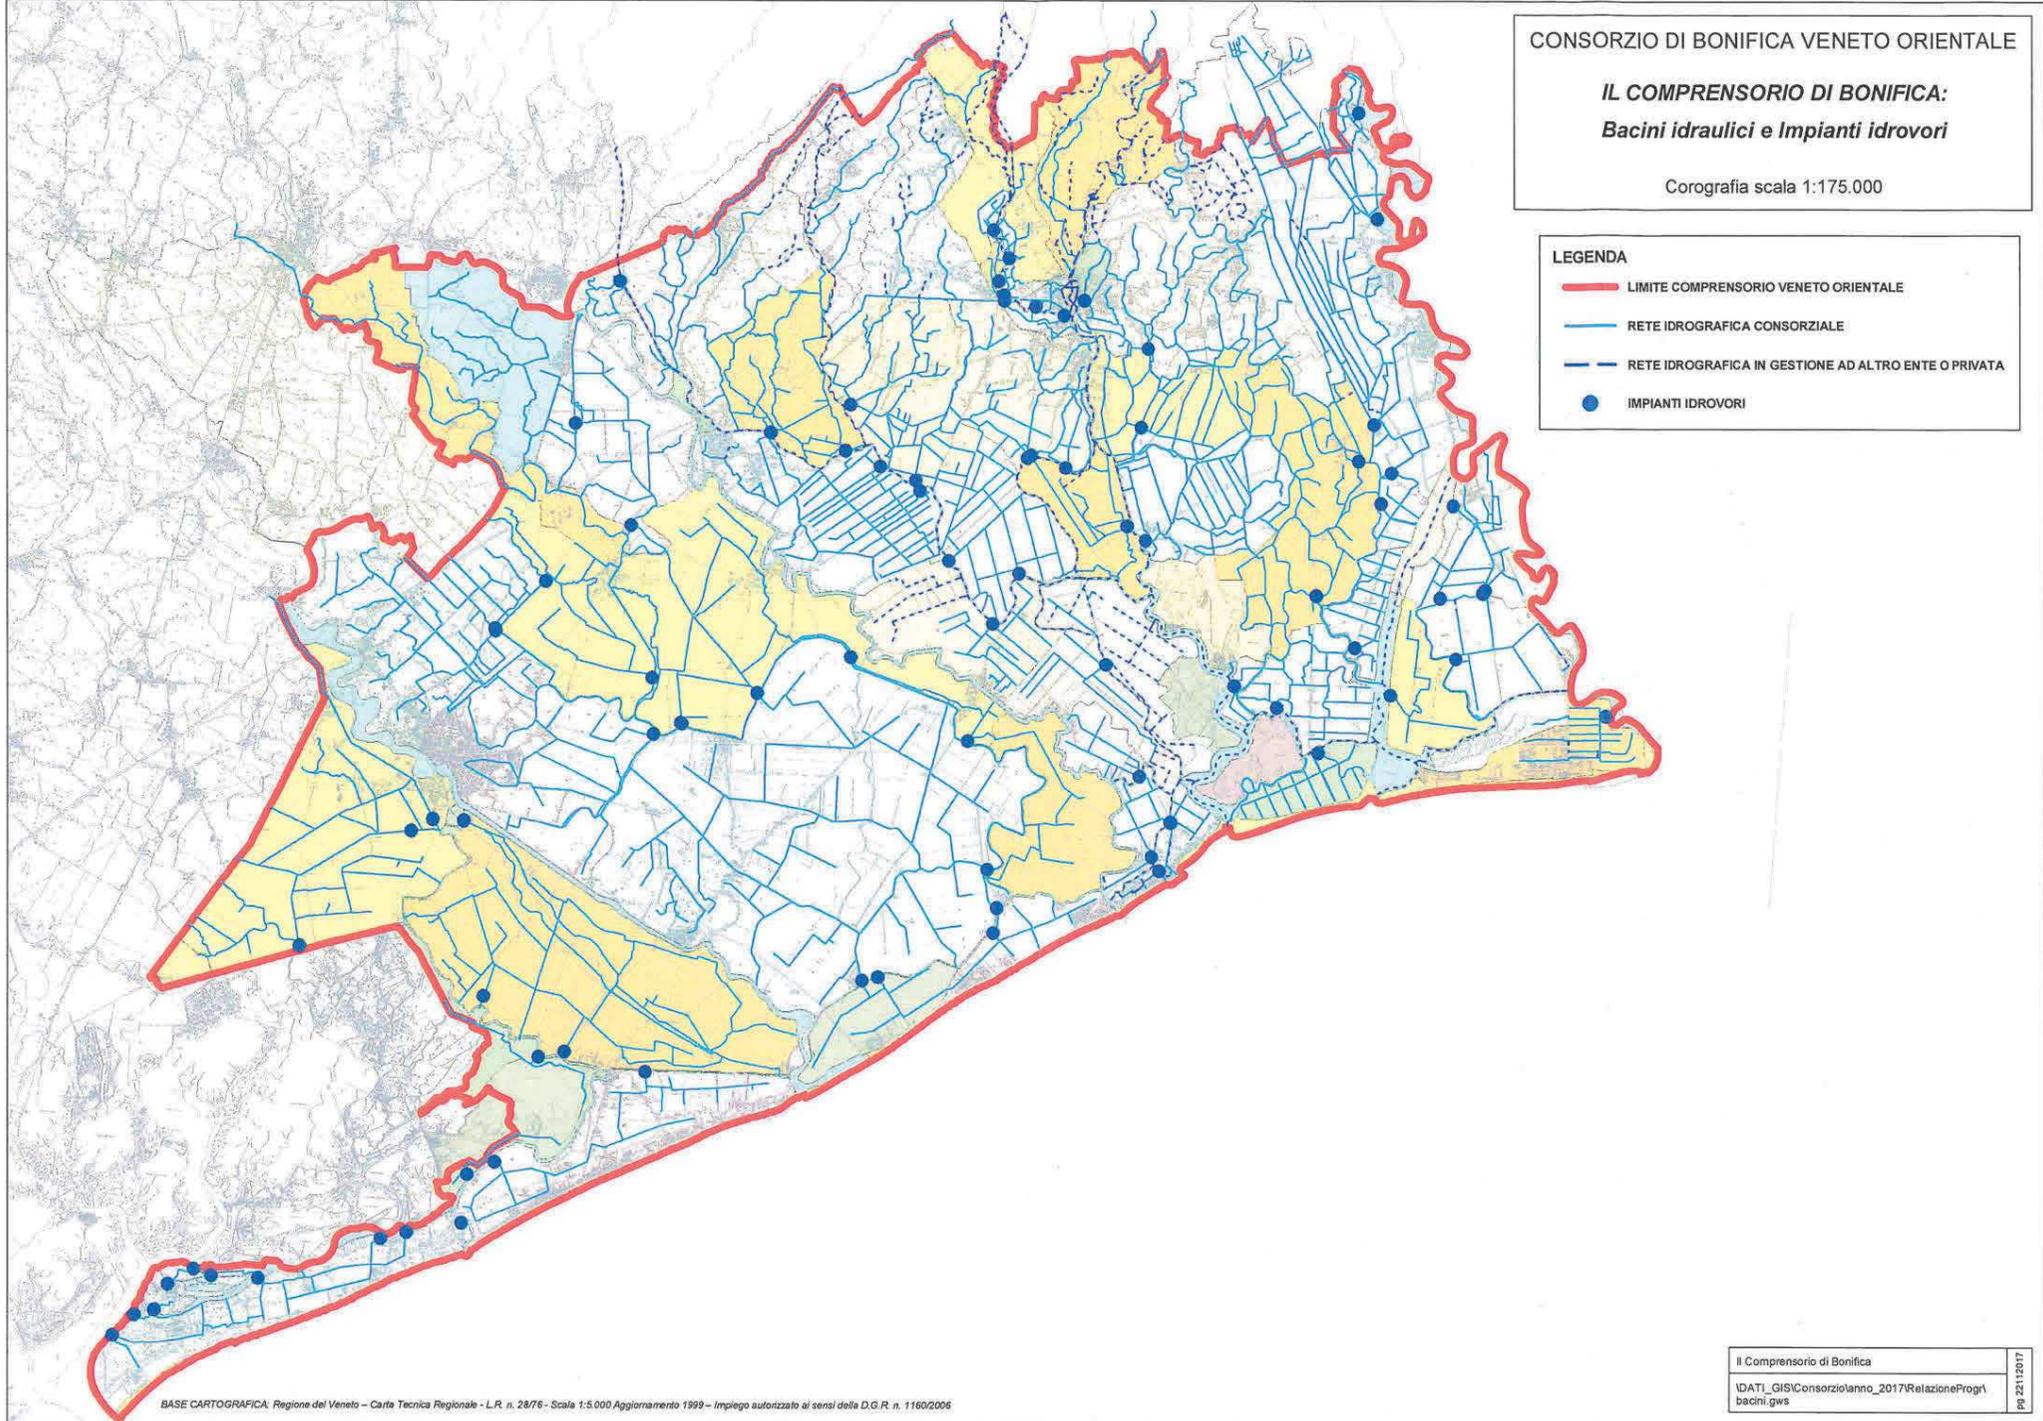

CONSORZIO DI BONIFICA VENETO ORIENTALE

**IL COMPRESORIO DI BONIFICA:
Bacini idraulici e Impianti idrovori**

Corografia scala 1:175.000

LEGENDA

- LIMITE COMPRESORIO VENETO ORIENTALE
- RETE IDROGRAFICA CONSORZIALE
- - - RETE IDROGRAFICA IN GESTIONE AD ALTRO ENTE O PRIVATA
- IMPIANTI IDROVORI


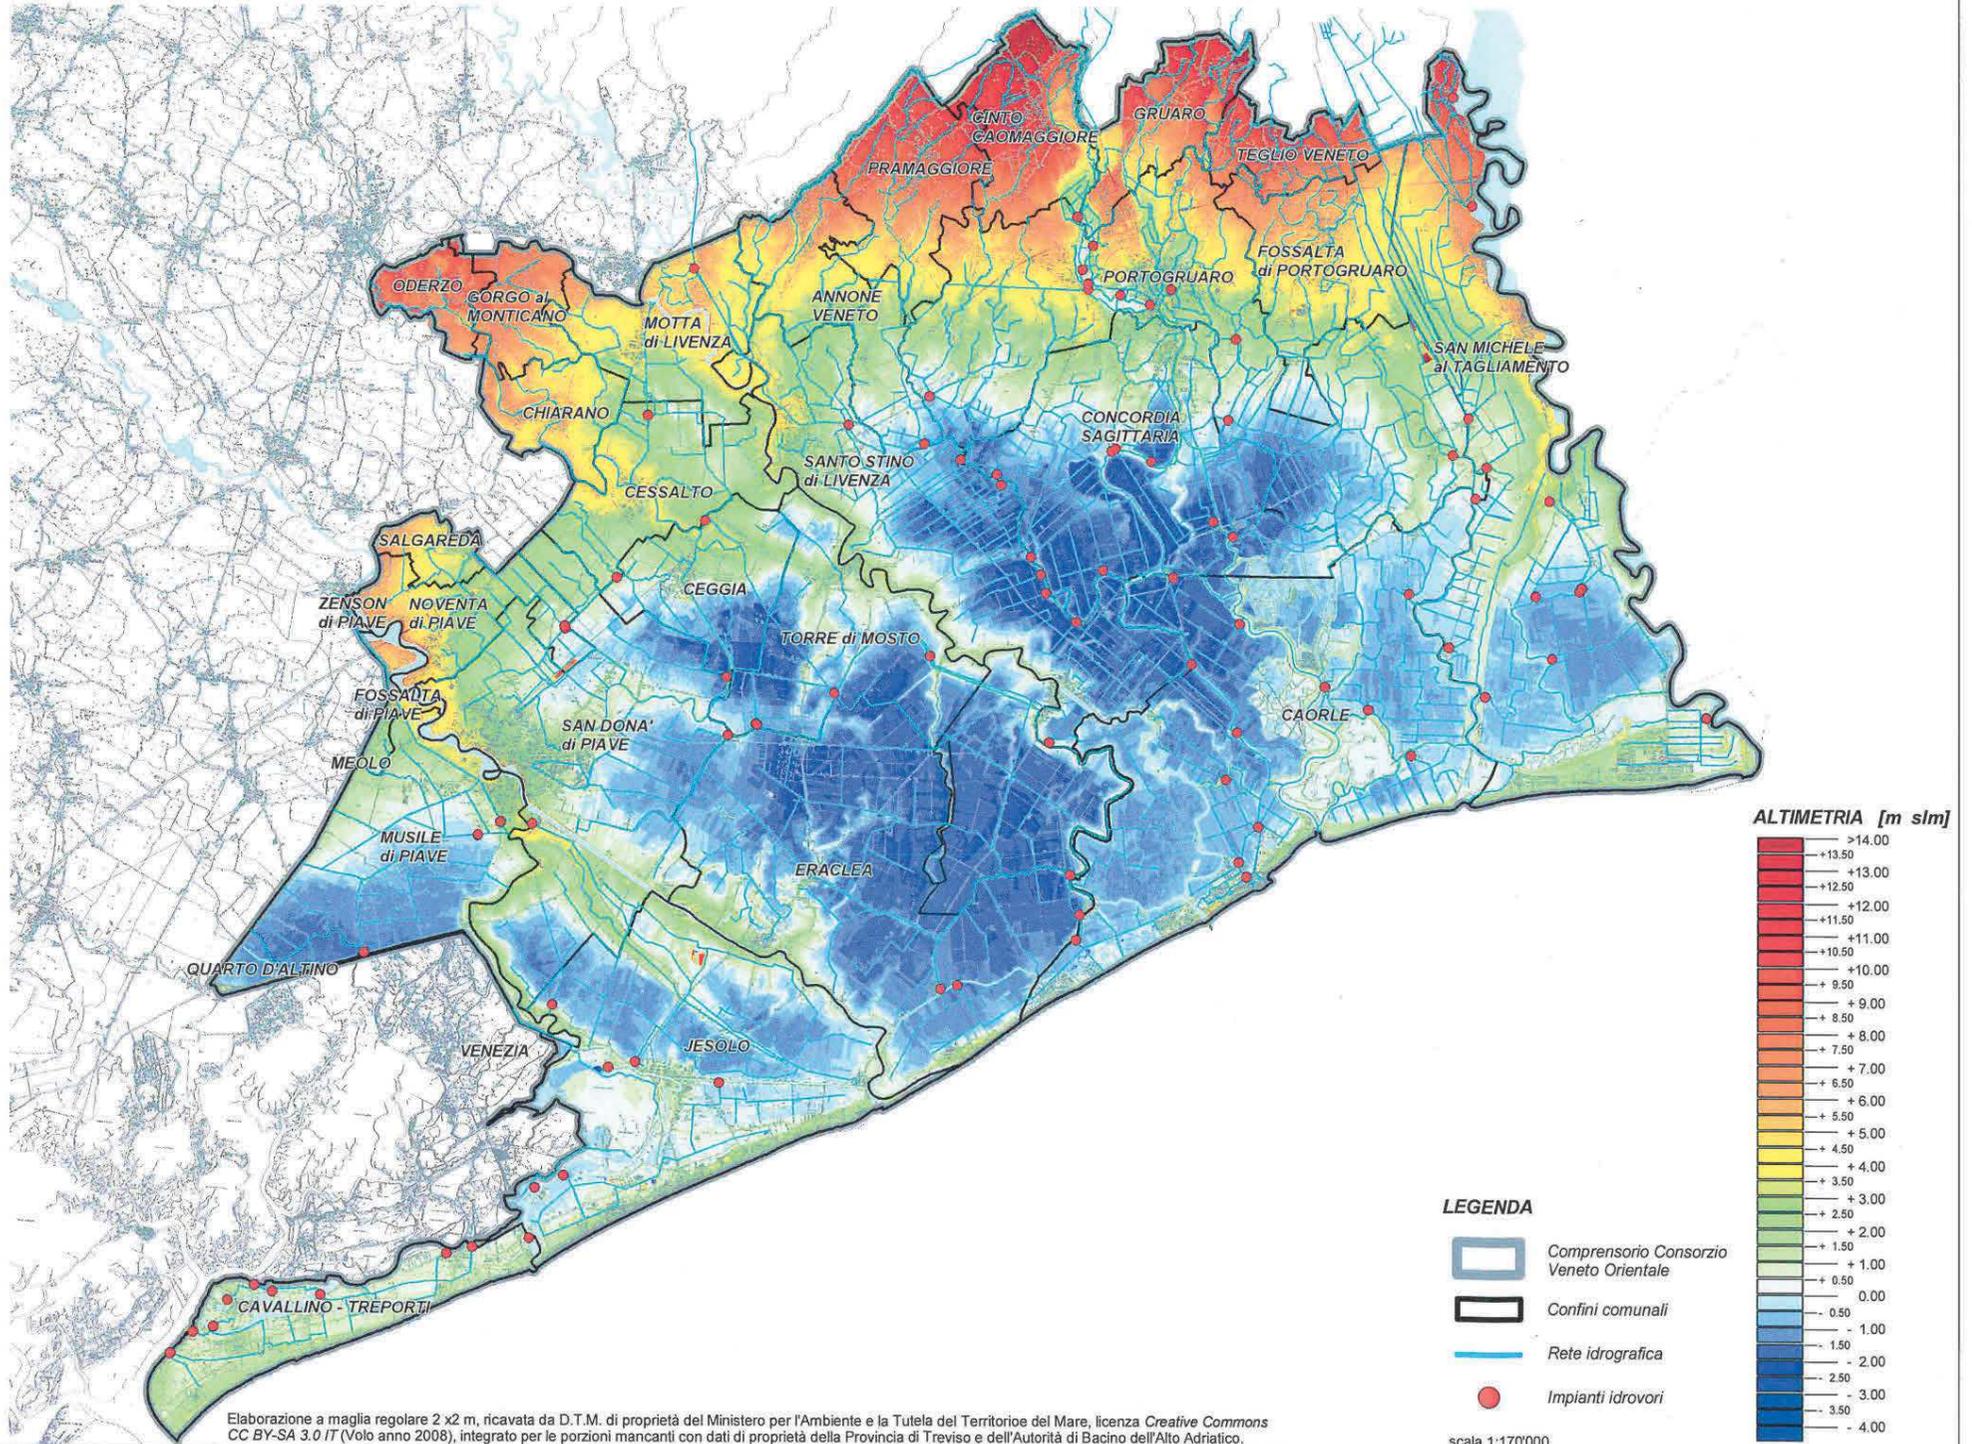


TAVOLA 4

CONSORZIO DI BONIFICA VENETO ORIENTALE

INTERVENTI 2020

COROGRAFIA
Scala 1:200.000

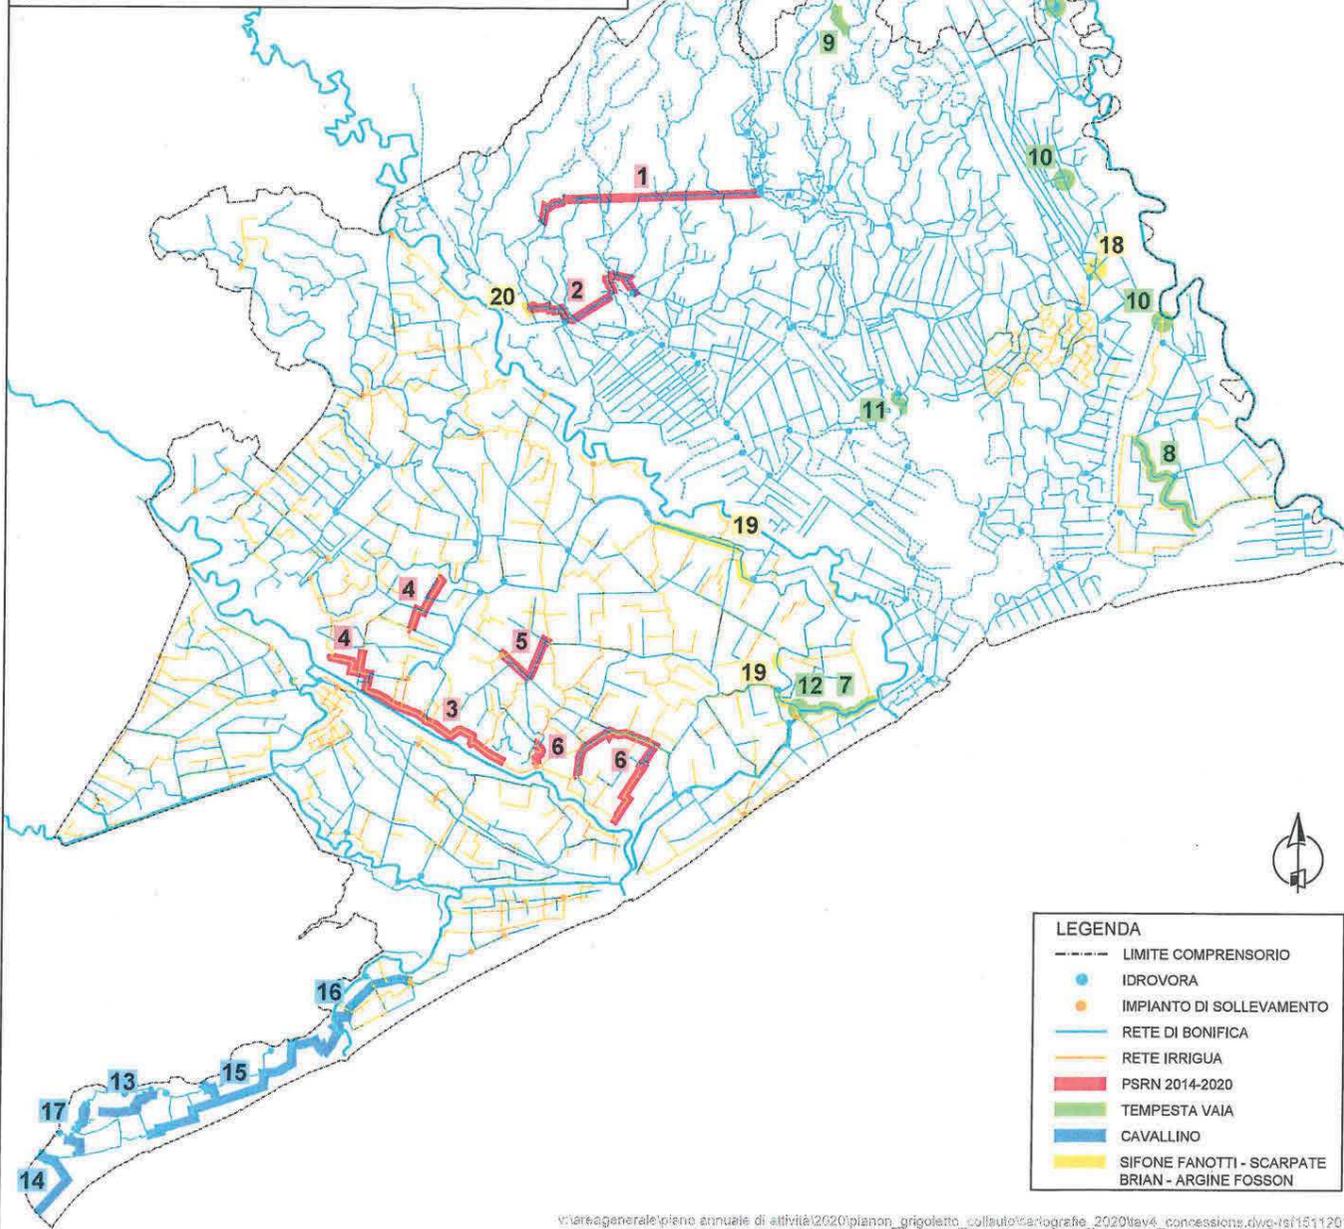

INTERVENTI IN CONCESSIONE E STRAORDINARI IN CORSO E IN PROGRAMMA DI AVVIO E/O COMPLETAMENTO 2020


N.	Codice MASTER	LAVORI	IMPORTO LAVORI PREVISTO NELL'ANNUALITA' (IVA comprese)
1	1175.I	Condivisione delle risorse idriche in concessione sull'intera superficie del comprensorio con ristrutturazione, collegamenti ed integrazione dei sistemi irrigui e di bonifica per far fronte alle criticità conseguenti agli utilizzi a monte e alla risalita del cuneo salino a valle. Adeguamento dei canali perimetrali esterni dei bacini a sollevamento idrovoro S. Cevaldo e Lison e loro collegamento irriguo in condotta ai fini della condivisione del risparmio della risorsa idrica in concessione. Lotto A1	€ 775.000,00
2	1175.II	Condivisione delle risorse idriche in concessione sull'intera superficie del comprensorio con ristrutturazione, collegamenti ed integrazione dei sistemi irrigui e di bonifica per far fronte alle criticità conseguenti agli utilizzi a monte e alla risalita del cuneo salino a valle. Adeguamento dei canali perimetrali esterni dei bacini a sollevamento idrovoro S. Cevaldo e Lison e loro collegamento irriguo in condotta ai fini della condivisione del risparmio della risorsa idrica in concessione. Lotto A2	€ 660.000,00
3	1175.III	Condivisione delle risorse idriche in concessione sull'intera superficie del comprensorio con ristrutturazione, collegamenti ed integrazione dei sistemi irrigui e di bonifica per far fronte alle criticità conseguenti agli utilizzi a monte e alla risalita del cuneo salino a valle. Bacino Brian: ristrutturazione in condotta ed interconnessione degli adduttori irrigui ad alveo disperdente ai fini del risparmio idrico ed energetico e del miglioramento funzionale e della qualità delle acque distribuite. Lotto B1	€ 865.000,00
4	1175.IV	Condivisione delle risorse idriche in concessione sull'intera superficie del comprensorio con ristrutturazione, collegamenti ed integrazione dei sistemi irrigui e di bonifica per far fronte alle criticità conseguenti agli utilizzi a monte e alla risalita del cuneo salino a valle. Bacino Brian: ristrutturazione in condotta ed interconnessione degli adduttori irrigui ad alveo disperdente ai fini del risparmio idrico ed energetico e del miglioramento funzionale e della qualità delle acque distribuite. Lotto B2	€ 537.000,00
5	1175.V	Condivisione delle risorse idriche in concessione sull'intera superficie del comprensorio con ristrutturazione, collegamenti ed integrazione dei sistemi irrigui e di bonifica per far fronte alle criticità conseguenti agli utilizzi a monte e alla risalita del cuneo salino a valle. Bacino Brian: ristrutturazione in condotta ed interconnessione degli adduttori irrigui ad alveo disperdente ai fini del risparmio idrico ed energetico e del miglioramento funzionale e della qualità delle acque distribuite. Lotto B3	€ 337.000,00
6	1175.VI	Condivisione delle risorse idriche in concessione sull'intera superficie del comprensorio con ristrutturazione, collegamenti ed integrazione dei sistemi irrigui e di bonifica per far fronte alle criticità conseguenti agli utilizzi a monte e alla risalita del cuneo salino a valle. Bacino Brian: ristrutturazione in condotta ed interconnessione degli adduttori irrigui ad alveo disperdente ai fini del risparmio idrico ed energetico e del miglioramento funzionale e della qualità delle acque distribuite. Lotto B4	€ 820.000,00
7	1132	Adeguamento delle quote arginali di difesa dalle acque esterne, diaframature dei tratti soggetti ad infiltrazioni e realizzazione percorsi fruttivi: Litoranea Veneta - Canale Comassera lato nord	€ 2.023.362,64
8	1166	Adeguamento delle quote arginali di difesa dalle acque esterne, diaframature dei tratti soggetti ad infiltrazioni e realizzazione percorsi fruttivi: Litoranea Veneta e canali afferenti alla Laguna di Caorle-Bibione: Lugugnara Vecchio in destra idraulica	€ 1.077.260,00
9	1107	Realizzazione di canale scolmatore di piena a protezione del centro abitato di Guaro	€ 413.472,64
10	1167	Interventi puntuali di difesa dalle piene eccezionali del sistema idraulico Tagliamento - Cavrato: ripristino paratoia canale Cavrato, griglia Cesarolo, sottopassanti Fossacello, potenziamento Villanova della Cartera e arginatura Roggia del Mulino	€ 1.144.972,04
11	1168	Interventi su argini di difesa del sistema Laguna di Caorle e Bibione: canale Sincicale	€ 598.416,69
12	1169	Litoranea Veneta: Ripristino funzionalità e riqualificazione manufatto Brian	€ 781.903,84
13	1001.I	Scanco dei deflussi ordinari della rete di bonifica del bacino Cavallino al di fuori della laguna (ex collegamento idraulico del bacino Cavallino al bacino Ca' Gamba) 1° stralcio - collegamento Tragheto Vecchio - Saccagnana	€ 586.800,00
14	1001.II	Scanco dei deflussi ordinari della rete di bonifica del bacino Cavallino al di fuori della laguna (ex collegamento idraulico del bacino Cavallino al bacino Ca' Gamba) 2° stralcio - adeguamento della rete di bonifica di Punta Sabbioni per lo scarico alla bocca di Porto Di Lido	€ 1.185.000,00
15	1015	Adeguamento della rete di bonifica principale del bacino Cavallino per la circolazione di acque dolci provenienti dal bacino Ca' Gamba	€ 920.000,00
16	1016	Collegamento irriguo di soccorso del bacino Cavallino al Bacino Ca' Gamba e al Fiume Sile	€ 930.000,00
17	1017	Estensione della circolazione di acqua dolce proveniente dal bacino Ca' Gamba alla rete di bonifica secondaria del bacino Cavallino	€ 438.000,00
18	1042.B	Miglioramento della funzionalità idraulica del bacino tra i Fiumi Taglio e Tagliamento in Comune di S. Michele al Tagliamento "Dorsale Verde" - 1° stralcio € 1.250.000 (Regione € 550.000+Comune € 500.000+Consorzio 200.000) Lavori in variante. (Sole a sifone nodo Fanotti)	€ 292.370,00
19	1171	DPCM 20 febbraio 2019 - Piano nazionale per la mitigazione del rischio idrogeologico, il ripristino e la tutela della risorsa ambientale: piano stralcio 2019. Ricostruzione scarpate del canale Brian	€ 725.000,00
20	1044.II	Miglioramento della funzionalità idraulica del bacino Fosson nel comune di San Silino di Livenza. Area compresa tra l'autostrada Venezia-Trieste ed i canali Malgher e Fosson Esterno, 2° stralcio: realizzazione arginatura e condotta di gronda	€ 117.260,00
			€ 14.747.819,85

TAVOLA 5

CONSORZIO DI BONIFICA VENETO ORIENTALE

INTERVENTI 2020

COROGRAFIA
Scala 1:200.000

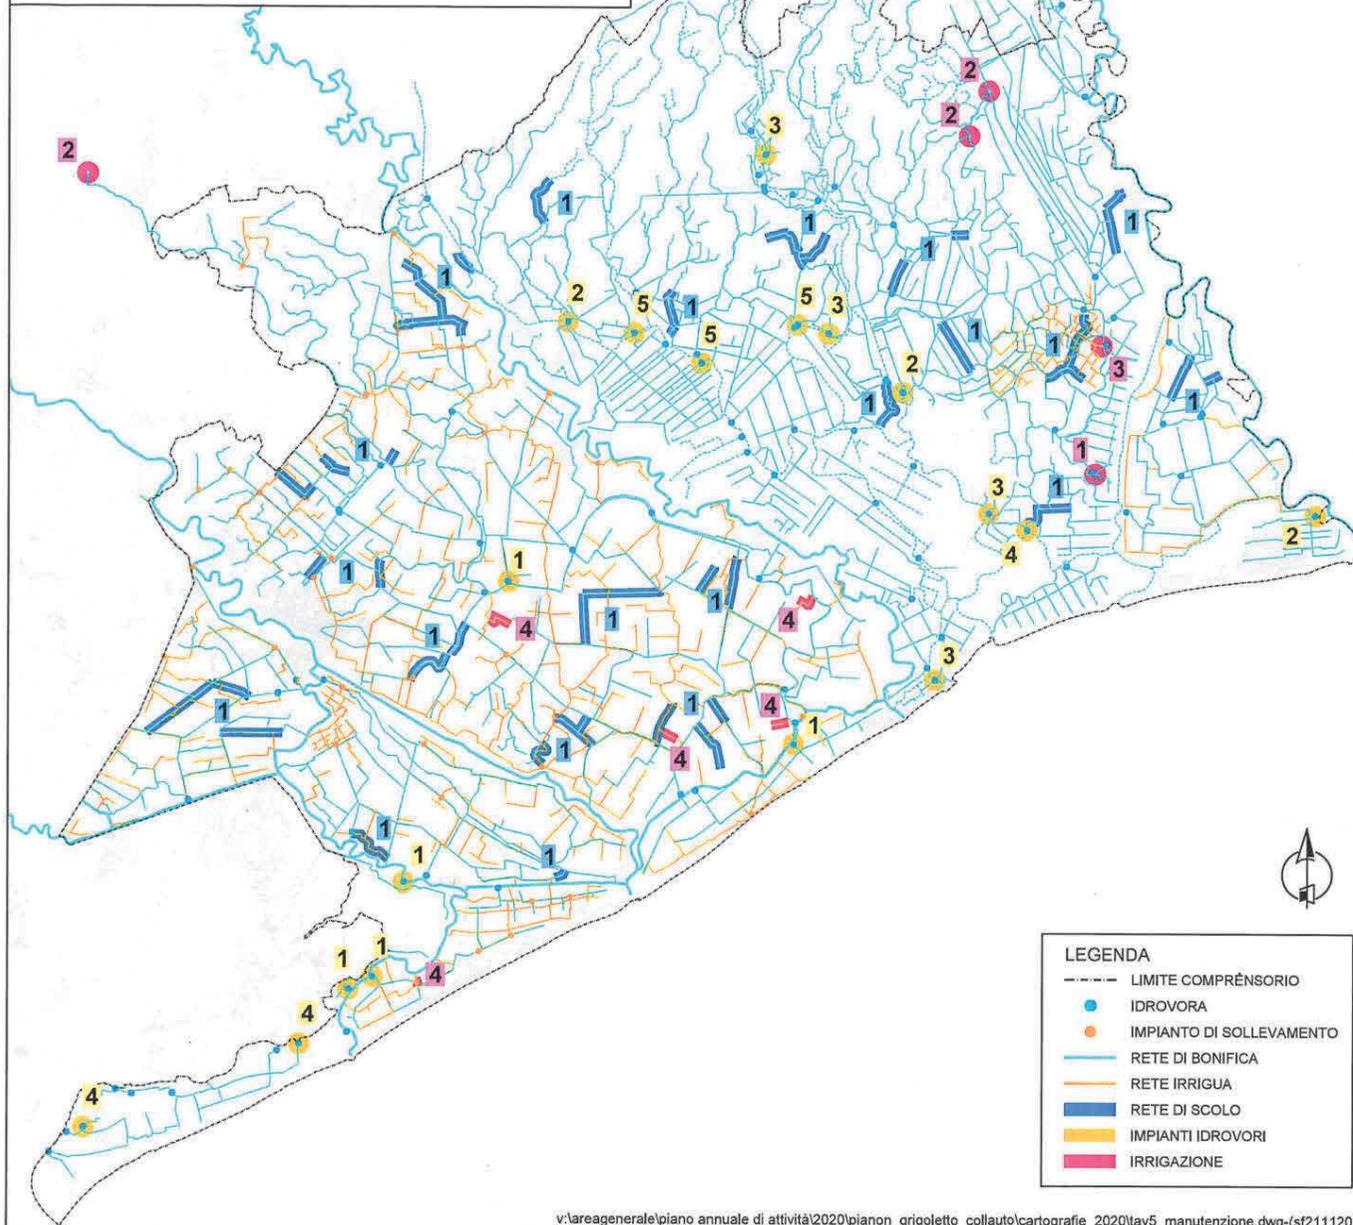

LEGENDA

- LIMITE COMPRESORIO
- IDROVORA
- IMPIANTO DI SOLLEVAMENTO
- RETE DI BONIFICA
- RETE IRRIGUA
- RETE DI SCOLO
- IMPIANTI IDROVORI
- IRRIGAZIONE

INTERVENTI DI SOMMA URGENZA E DI MANUTENZIONE IN CORSO E IN PROGRAMMA DI AVVIO/COMPLETAMENTO NEL 2020

1 RETE DI SCOLO	
ANCILOTTO	MAZZOTTO
BRIGOLO ALTO	MELONETTO
CA'TURCATA	PALUDELLI
CARBONERI	PALUDETTO ALTO
CASCINELLE	PIVA
CASERATTA	PIVERAN LEVANTE
CODOGNOTTO	PRALUNGO
COLLETORE MEOTA	RIBAGHETTA
DE CASTELLO	ROSA
DELLA PIETRA	ROSSI
DELLE BASSE	SAN GIORGIO
FANOTTI	SETTIMO VECCHIO DI LEVANTE
FONDI ALTI	SPISANI II
FOSSA MOTTA	STRETTI SUD IRRIGUO
FOSSADELLO	TORRESELLA DI LEVANTE
GORGAZZO INFERIORE	VAGOPASCOLO
LAME	VALLE TAGLI
LARGON DI PONENTE	VALLESINA
MADONETTA	ZAMPAGNON
MAZZOCCO	

IMPIANTI IDROVORI	
1	ESTENSIONE DEL SISTEMA DI TELECONTROLLO PER GLI IMPIANTI: PACE, ALTANEA, CA PORCIA, CA MARCELLO E SALSÌ
2	INSTALLAZIONE SGRIGLIATORI AUTOMATICI AGLI IMPIANTI DI SINDACALE, SESTO BACINO E SAN OSVALDO SUSSIDIARIO
3	SOSTITUZIONE TUBAZIONI DI MANDATA AGLI IMPIANTI OROLOGIO, CAMPEIO, RAMISCELLO ROTOLE E PALU' GRANDE
4	SOSTITUZIONE POMPA IMPIANTI BRUSSA, CAVALLINO E PORTOSECCO
6	SOSTITUZIONE/RIPARAZIONE MOTORI ELETTRICI SETTE SORELLE PRINCIPALE E BANDOQUERELLE E MOTORIDUTTORE IMPIANTO SAN OSVALDO PRINCIPALE E SETTE SORELLE PRINCIPALE

IRRIGAZIONE	
1	INTERVENTO DI ADEGUAMENTO SUL SOSTEGNO TAGLIO
2	AUTOMAZIONE E TELECONTROLLO SUL SOSTEGNO ALVISOPOLI, DERIVAZIONE CANALE LA VECCHIA, DERIVAZIONE LIA
3	SOSTITUZIONE POMPA DI SOLLEVAMENTO 14° SETTORE
4	TOMBINAMENTO DI TRATTI DI CANALETTE: TORTORA, SPIGA, SAMMARTINI, CASERMA E ROMIATI