



Consorzio di Bonifica VENETO ORIENTALE

Portogruaro - San Donà di Piave

PIANO ANNUALE DI ATTIVITÀ PER L'ANNO 2021

(L.R. 12/2009 - D.G.R. n. 177 del 03.02.2010)




TAVOLE

**INQUADRAMENTO GEOGRAFICO E
AMMINISTRATIVO**

Corografia scala 1:175.000


LEGENDA

- LIMITE COMPRESORIO VENETO ORIENTALE
- LIMITI COMUNALI

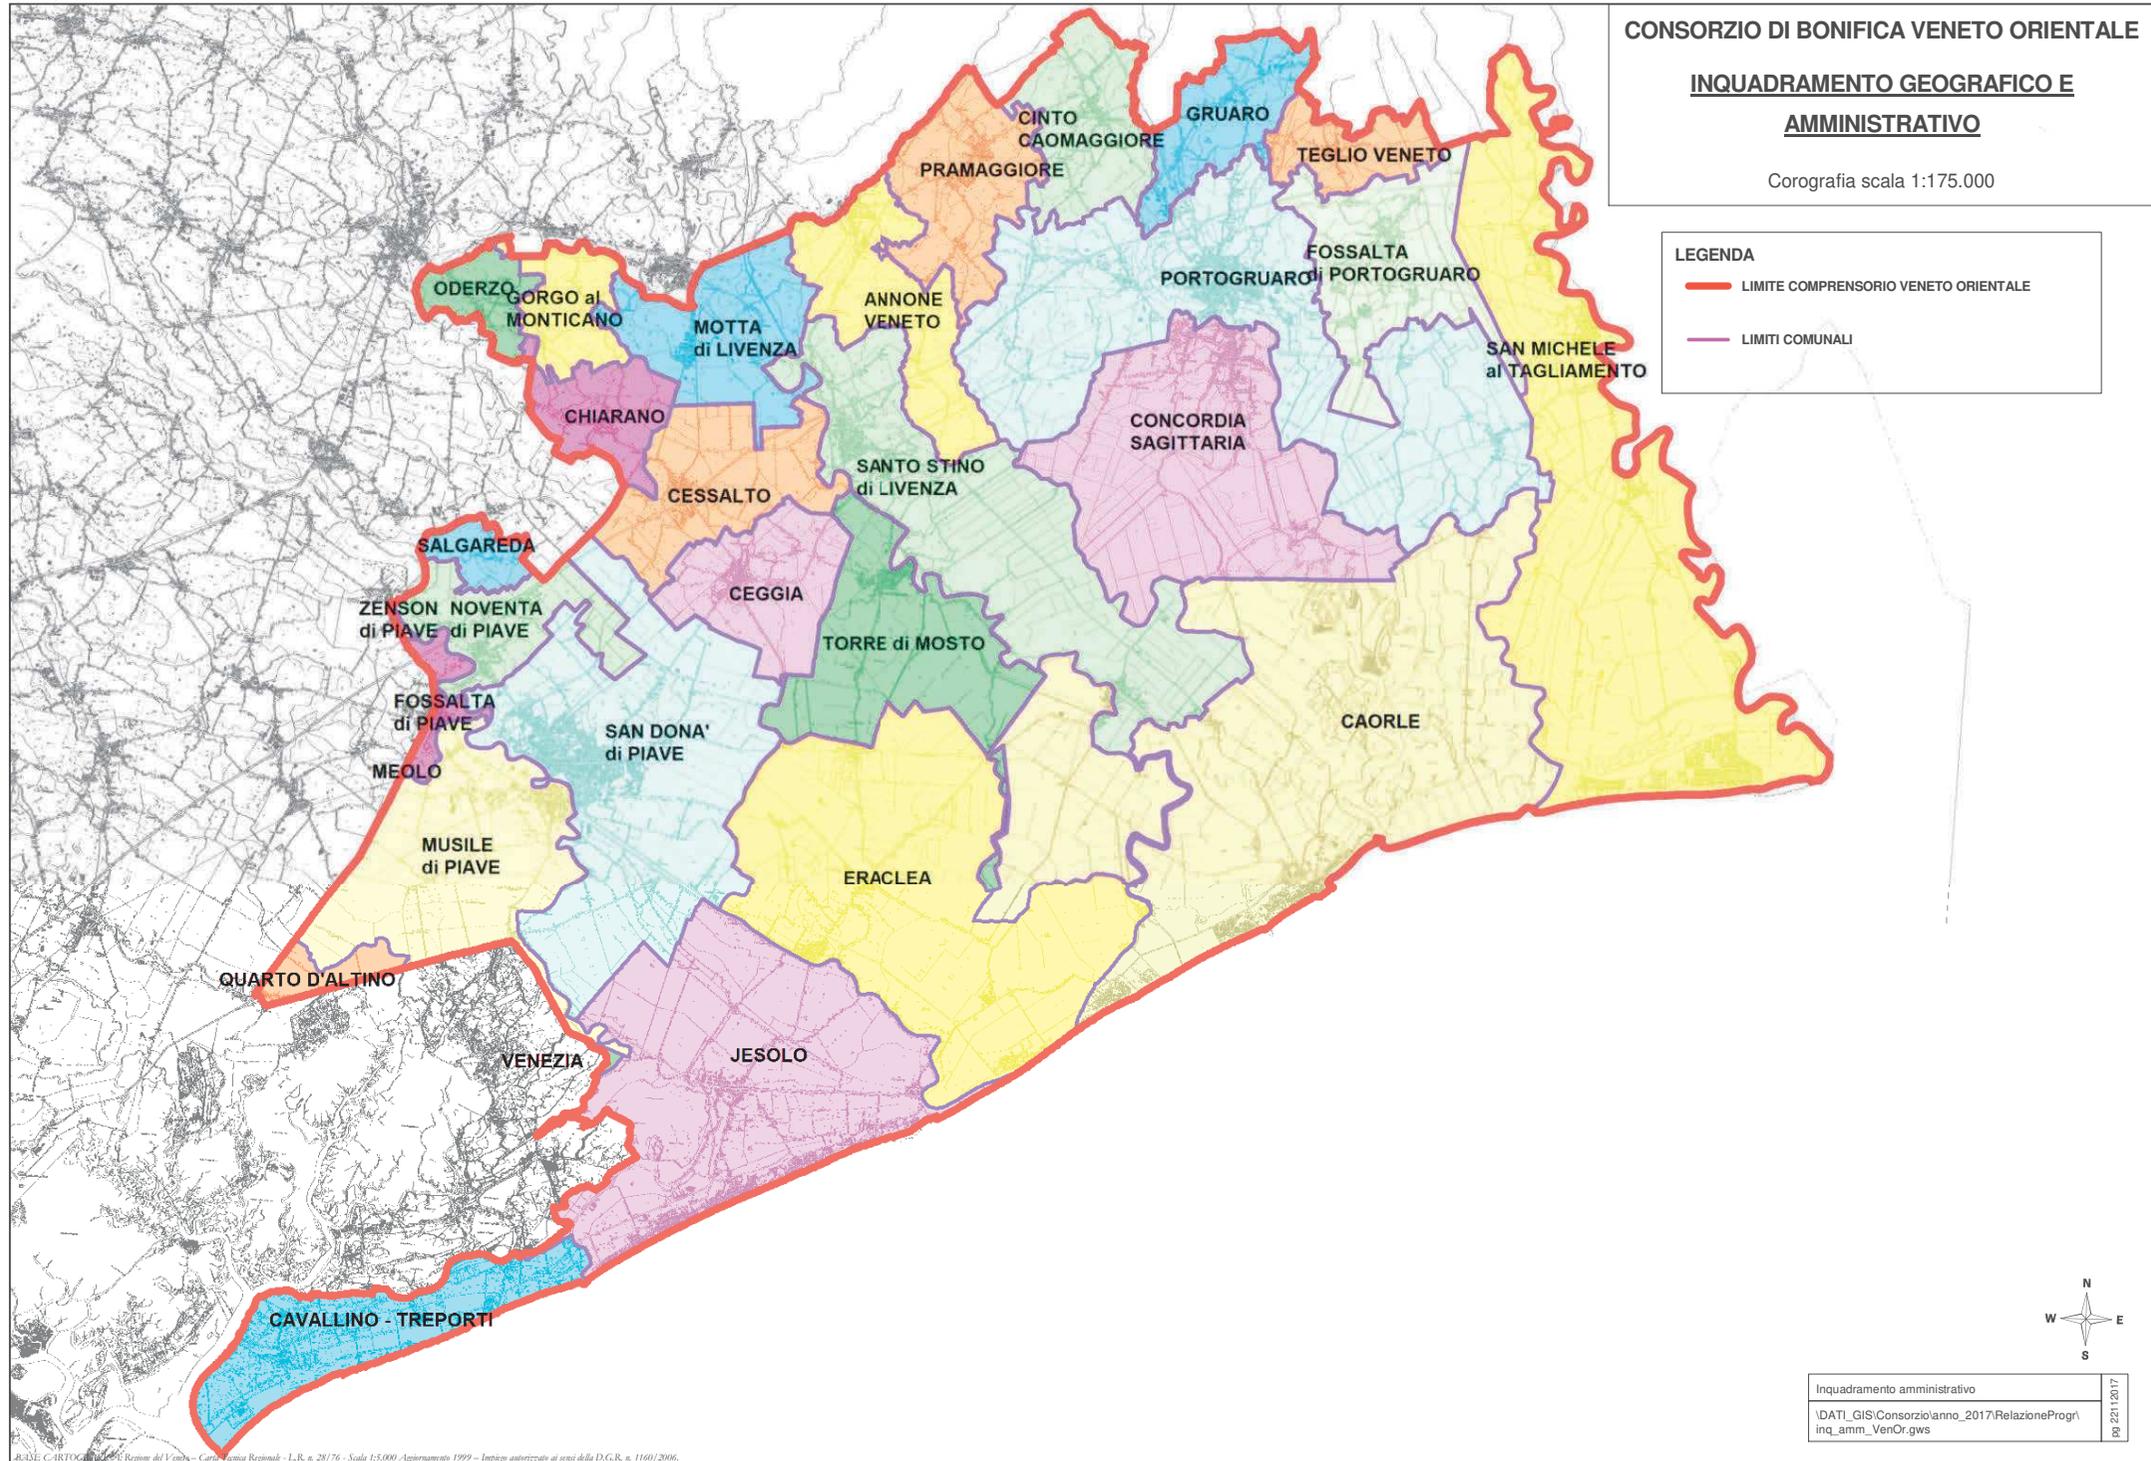


Inquadramento amministrativo
 \DATI_GIS\Consorzio\anno_2017\RelazioneProgr\inq_amm_VenOr.gws
 09/22/17 10:17

BASE: C.ARTOGRAFICA Regione del Veneto - Carta Tecnica Regionale - L.R. n. 28/76 - Scala 1:5.000 - Aggiornamento 1999 - Impiego autorizzato ai sensi della D.G.R. n. 1160/2006.

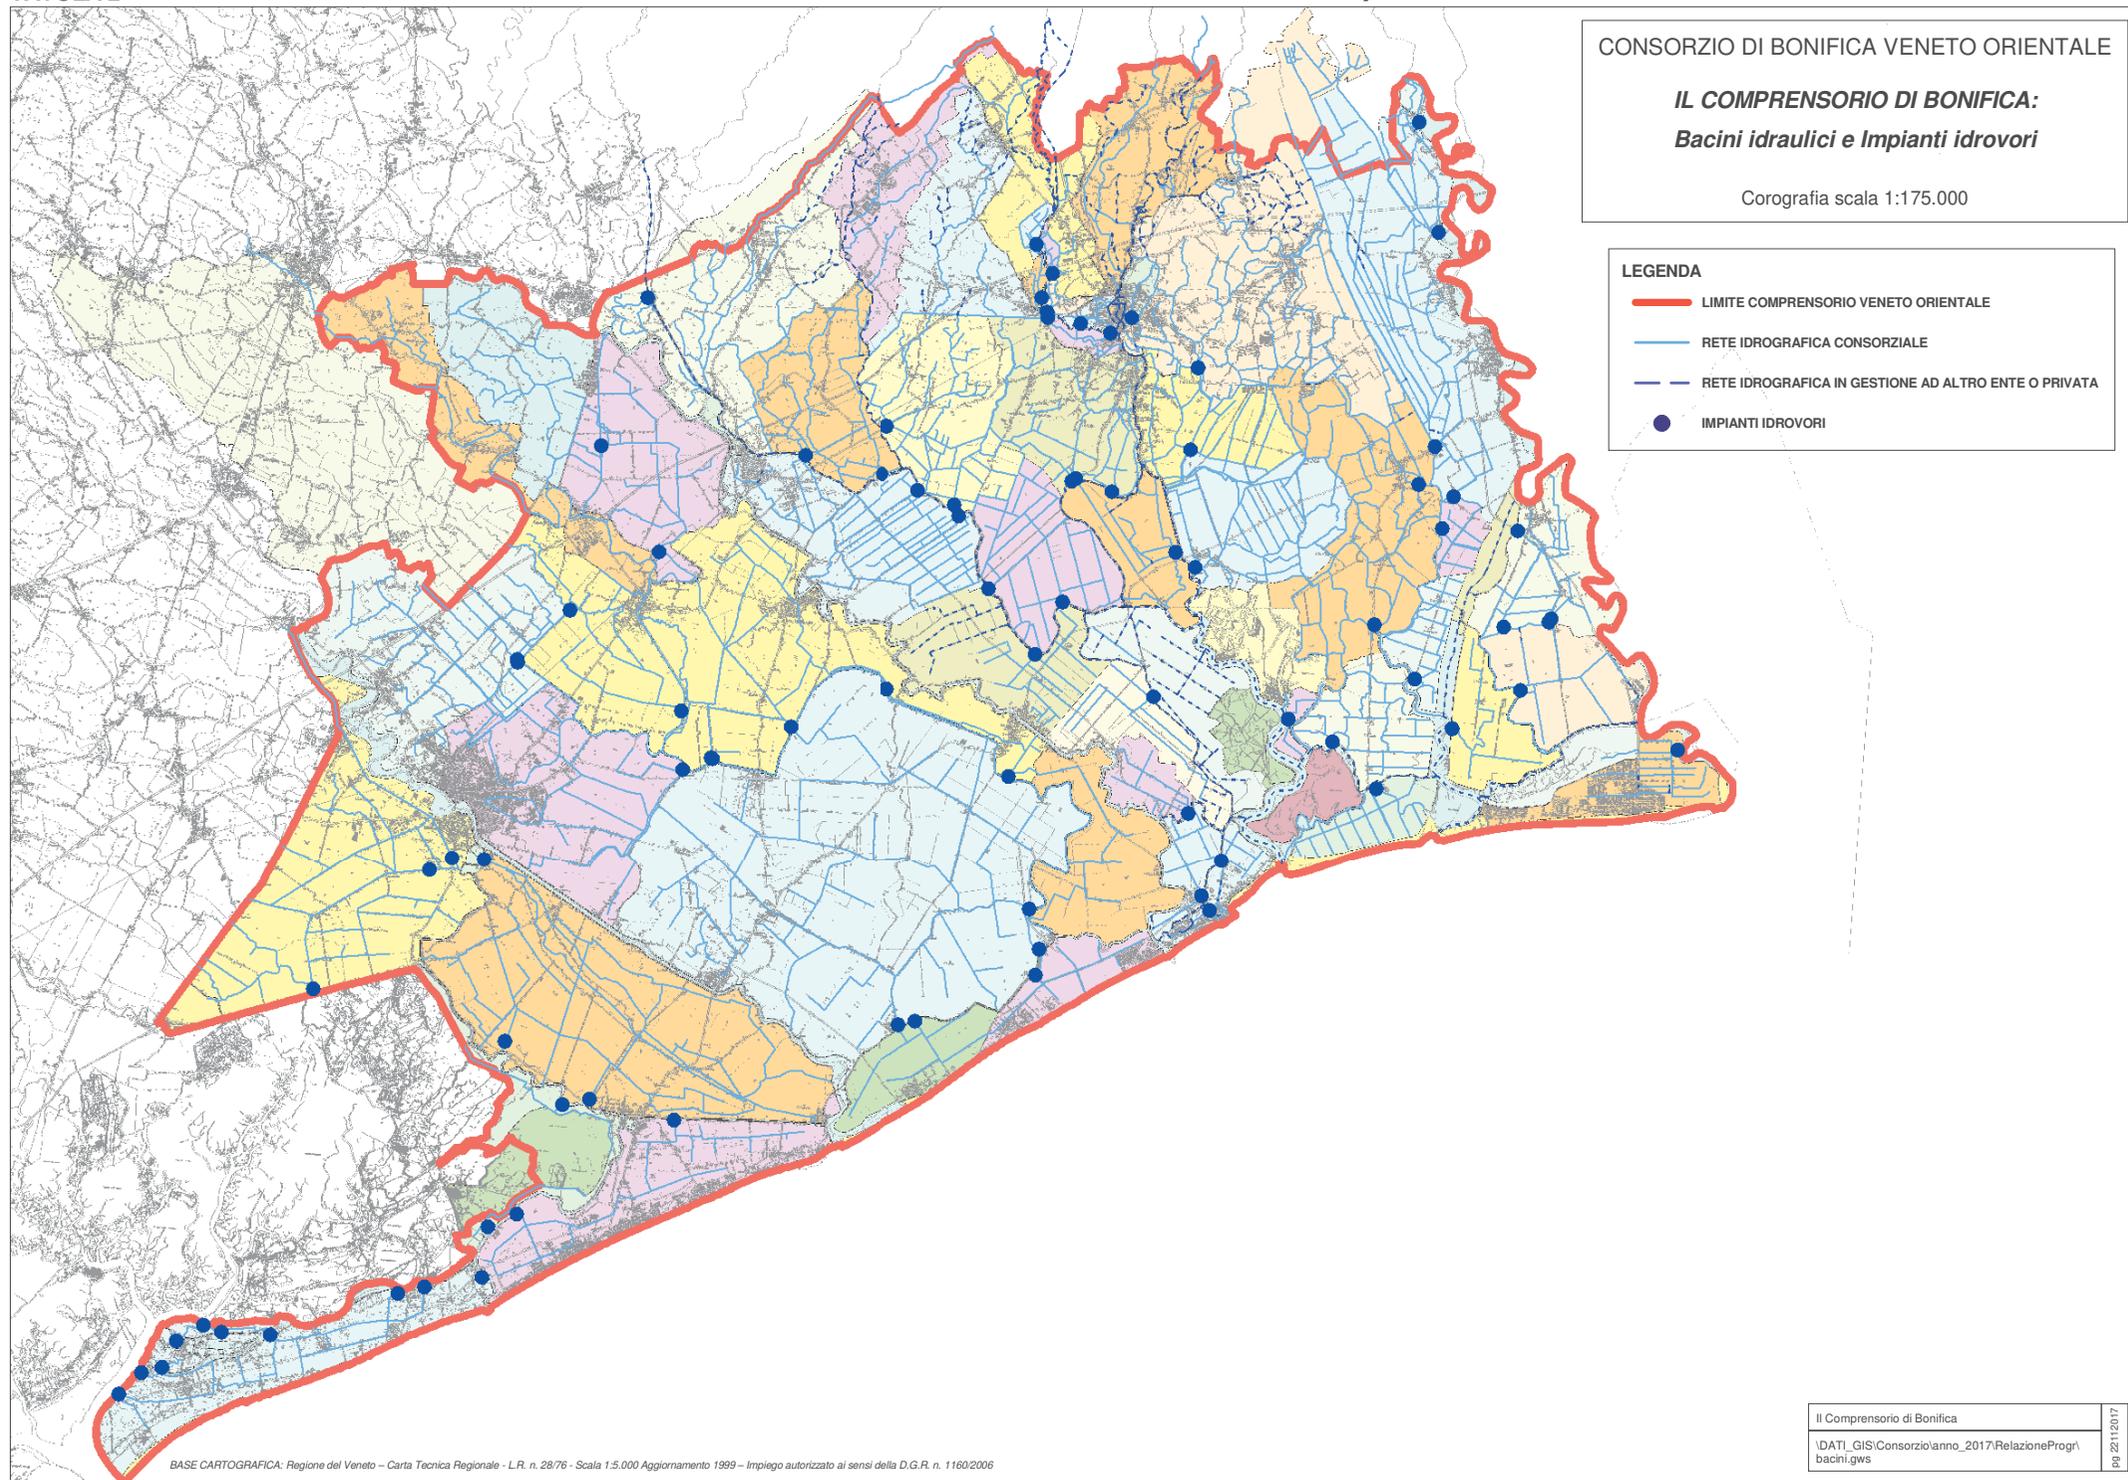

ALTIMETRIA COMPRESORIO VENETO ORIENTALE

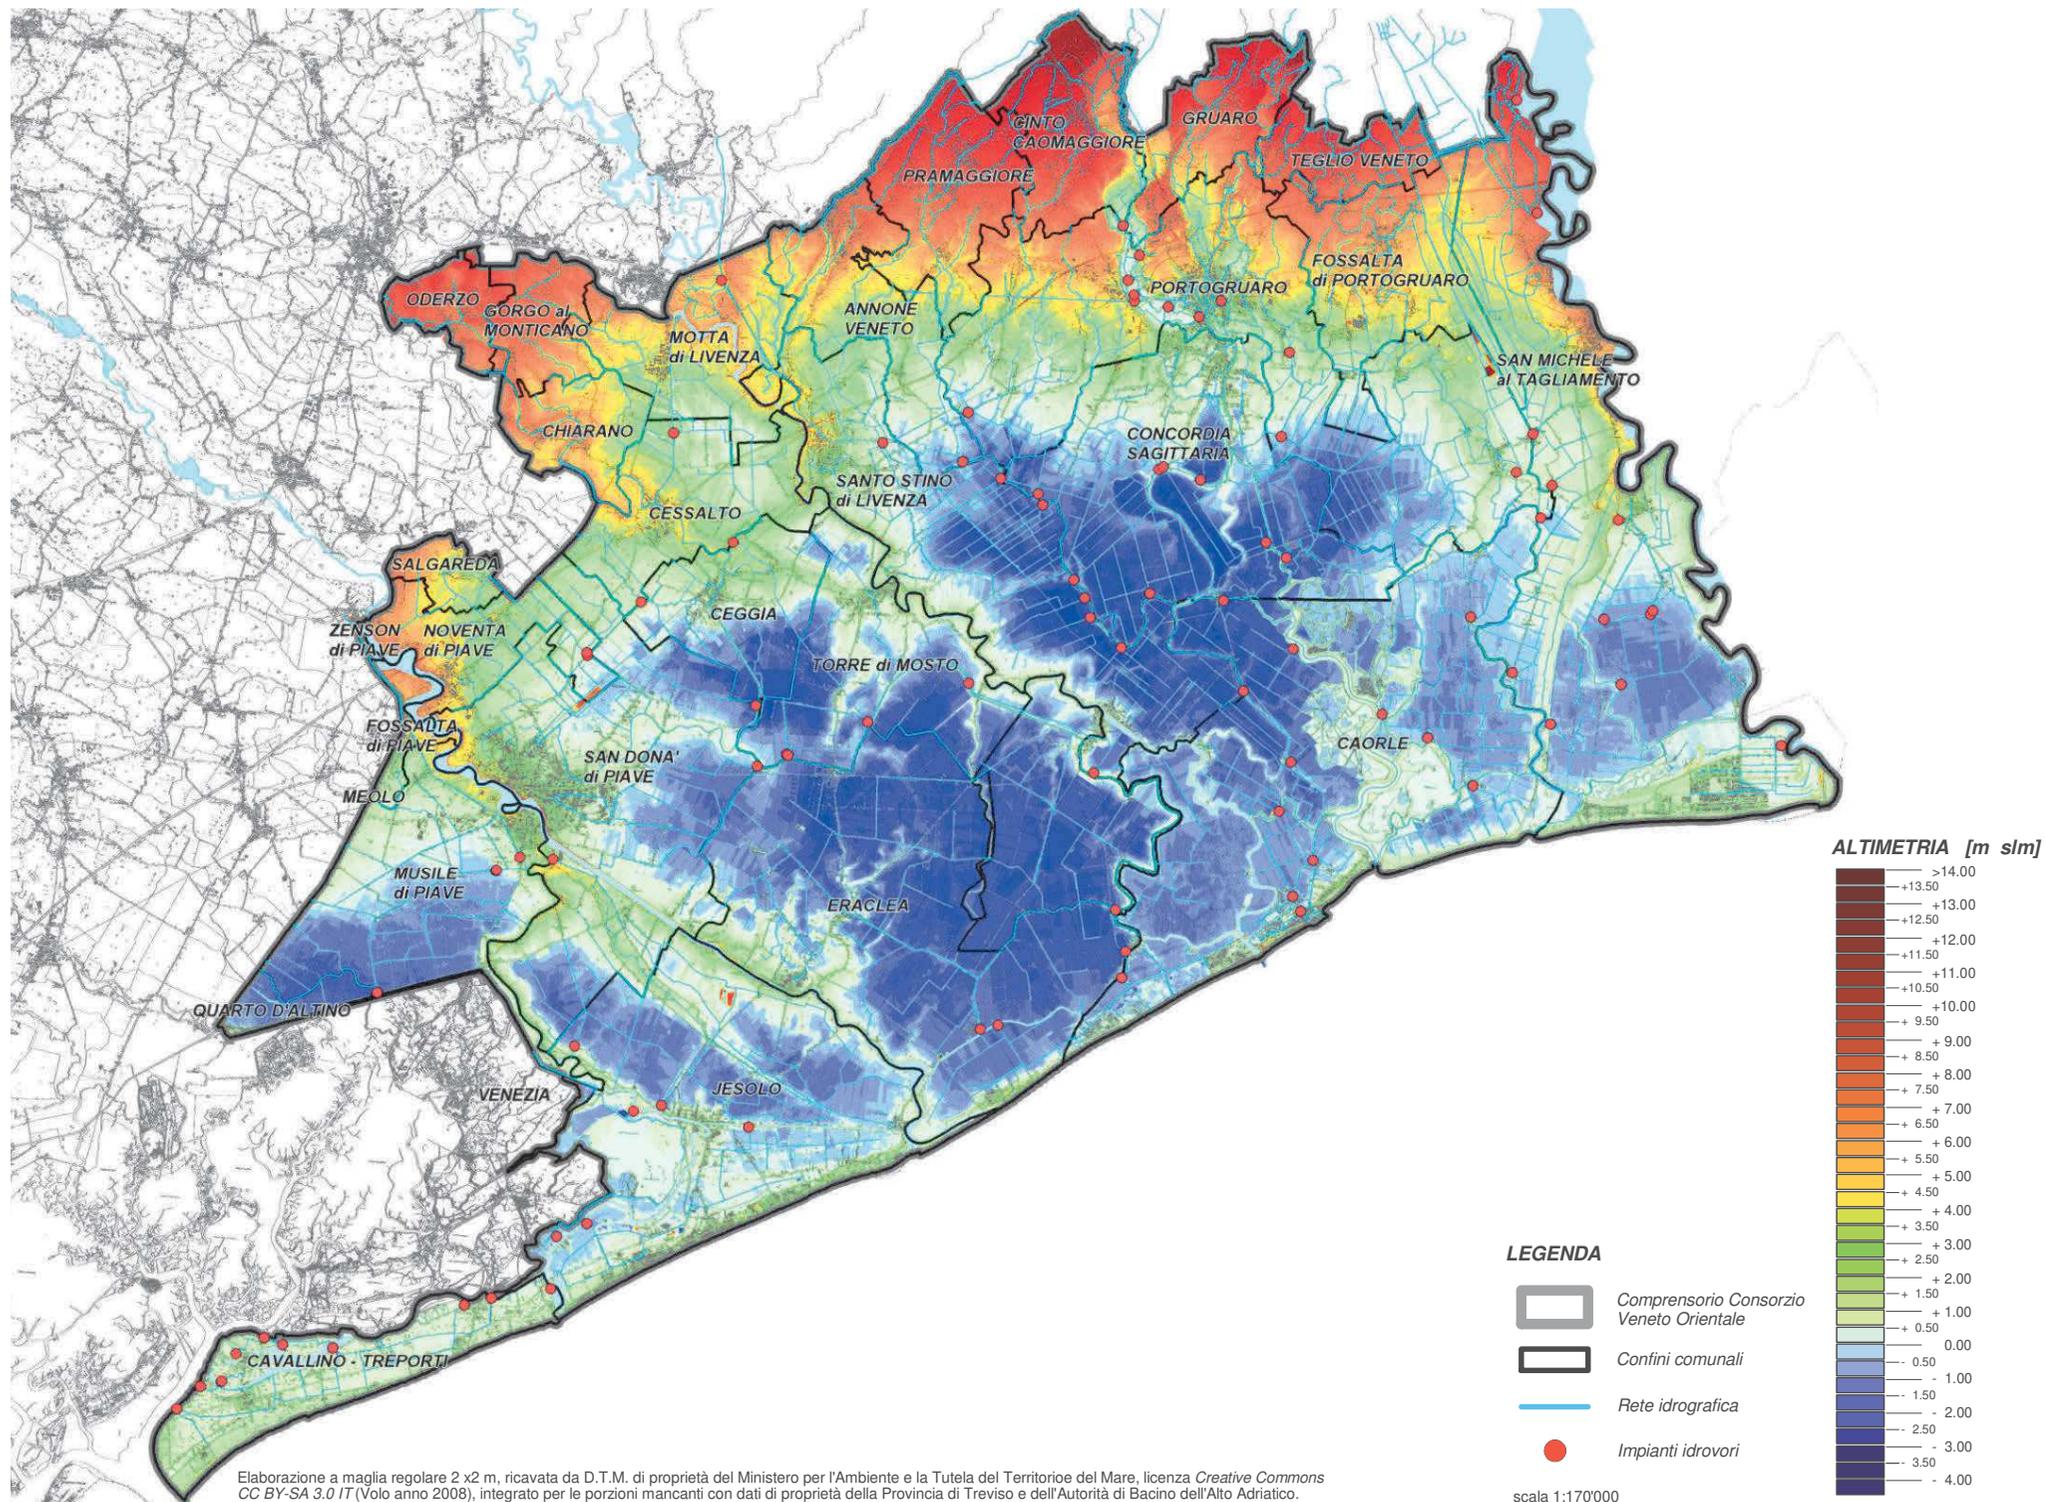


CONSORZIO DI BONIFICA VENETO ORIENTALE

INTERVENTI 2021

COROGRAFIA

Scala 1:200.000

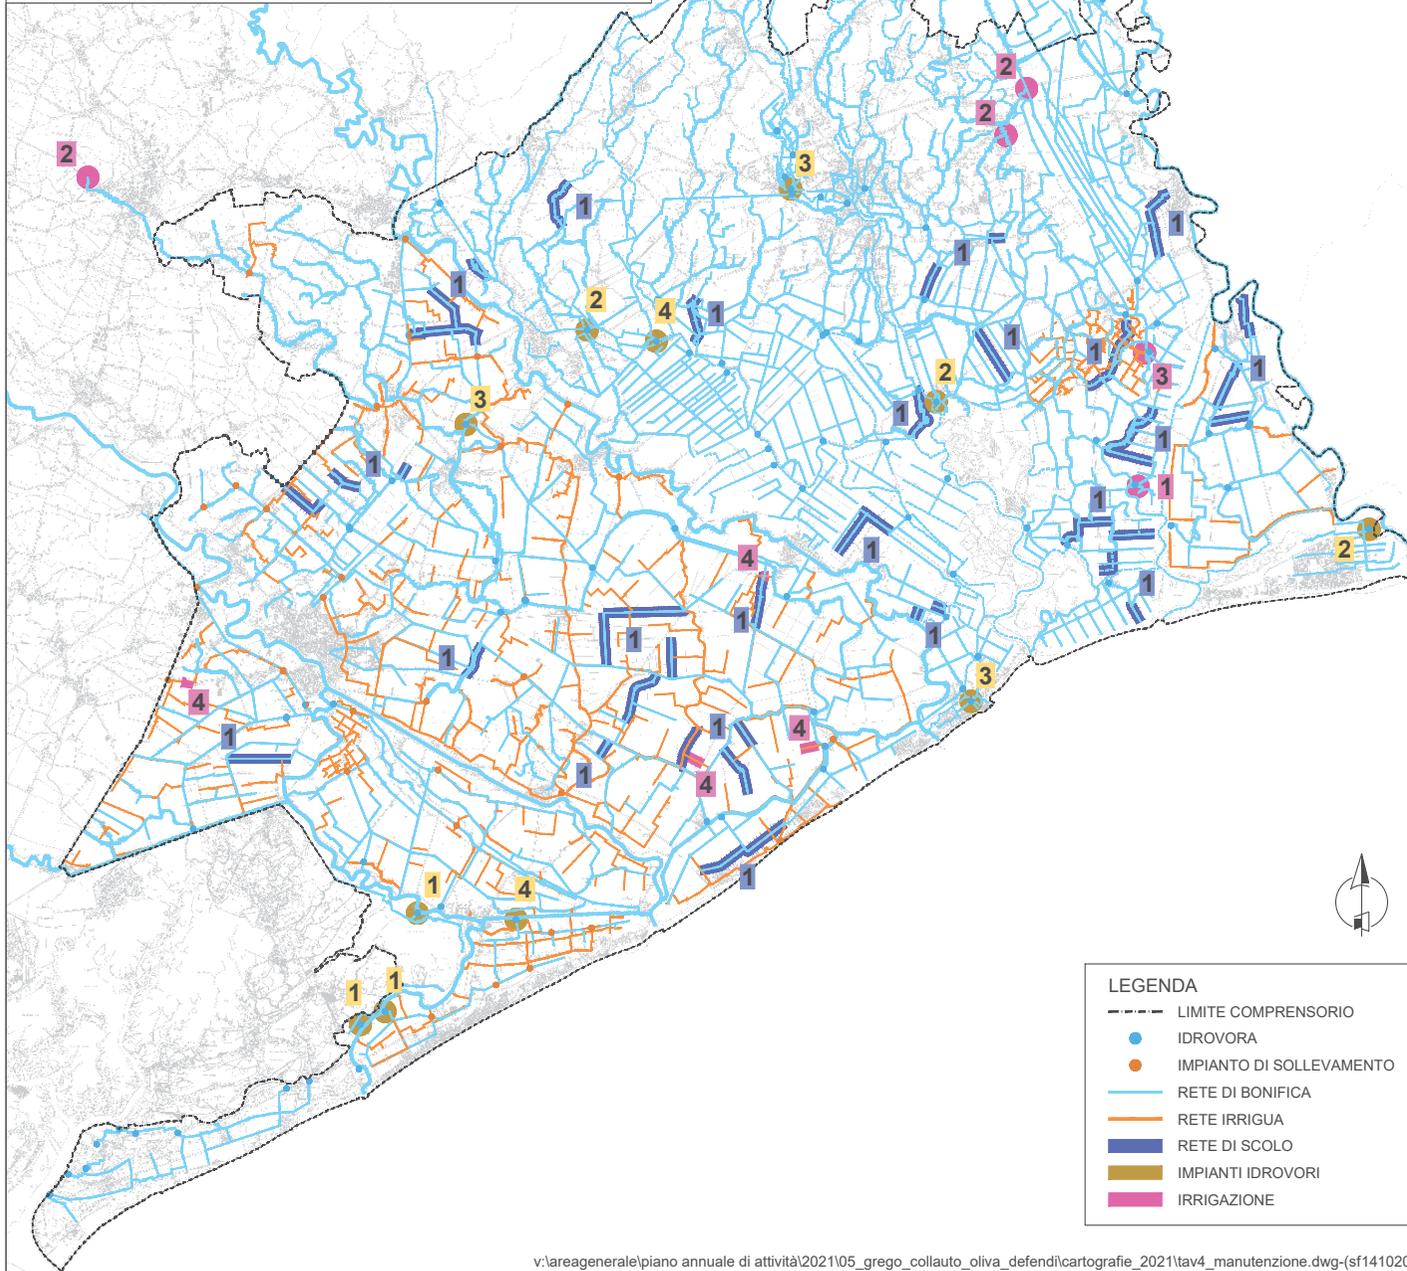

LEGENDA

- LIMITE COMPRESORIO
- IDROVORA
- IMPIANTO DI SOLLEVAMENTO
- RETE DI BONIFICA
- RETE IRRIGUA
- RETE DI SCOLO
- IMPIANTI IDROVORI
- IRRIGAZIONE

INTERVENTI DI SOMMA URGENZA E DI MANUTENZIONE IN CORSO E IN PROGRAMMA DI AVVIO/COMPLETAMENTO NEL 2021

1 RETE DI SCOLO	
ANCILOTTO	LIVENZUOLA 1
BRACCIO DI SACCA	LIVENZUOLA 2
BREGADINA	MADONETTA
CARBONERI	MARINELLE
CASERATTA	MAZZOTTO
CATURCATA	MELONETTO
COGNOTTO	PALUDELLI
COLLEONI 1	PIVA
COLLETORE MEOTA	RAMO LUNGO
CORAZZA	RIBAGHETTA
DELLA PIETRA	ROSSI
FANOTTI	SAN GIORGIO
FONDI ALTI	SAN MICHELE
FOSSA MOTTA	SANTANTONIO
FOSSADELLO	SPISANI I
GIRO	SPISANI II
I SEC. ARE	TALPE
II SEC. ARE	TORRESELLA DI LEVANTE
II SEC. BASELEGHE	VALLE TAGLI
LAME	VALLESINA

IMPIANTI IDROVORI

1	ESTENSIONE DEL SISTEMA DI TELECONTROLLO PER GLI IMPIANTI: CA PORCIA, CA MARCELLO E SALSÌ
2	INSTALLAZIONE SGRIGLIATORI AUTOMATICI AGLI IMPIANTI DI SINDACALE, SESTO BACINO E SAN OSVALDO SUSSIDIARIO
3	SOSTITUZIONE TUBAZIONI DI MANDATA AGLI IMPIANTI OROLOGIO, DONEGAL E MASATTA
4	SOSTITUZIONE/RIPARAZIONE MOTORIDUTTORE IMPIANTO SAN OSVALDO PRINCIPALE E SGRIGLIATORE CORTELLAZZO

IRRIGAZIONE


1	INTERVENTO DI ADEGUAMENTO SUL SOSTEGNO TAGLIO
2	AUTOMAZIONE E TELECONTROLLO SUL SOSTEGNO ALVISOPOLI, DERIVAZIONE CANALE LA VECCHIA, DERIVAZIONE LIA
3	SOSTITUZIONE POMPA DI SOLLEVAMENTO 14° SETTORE
4	TOMBINAMENTO DI TRATTI DI CANALETTE: TORTORA, SPIGA, SAN GIORGIO E FRANCESCHINI

CONSORZIO DI BONIFICA VENETO ORIENTALE

INTERVENTI 2021

COROGRAFIA

Scala 1:200.000

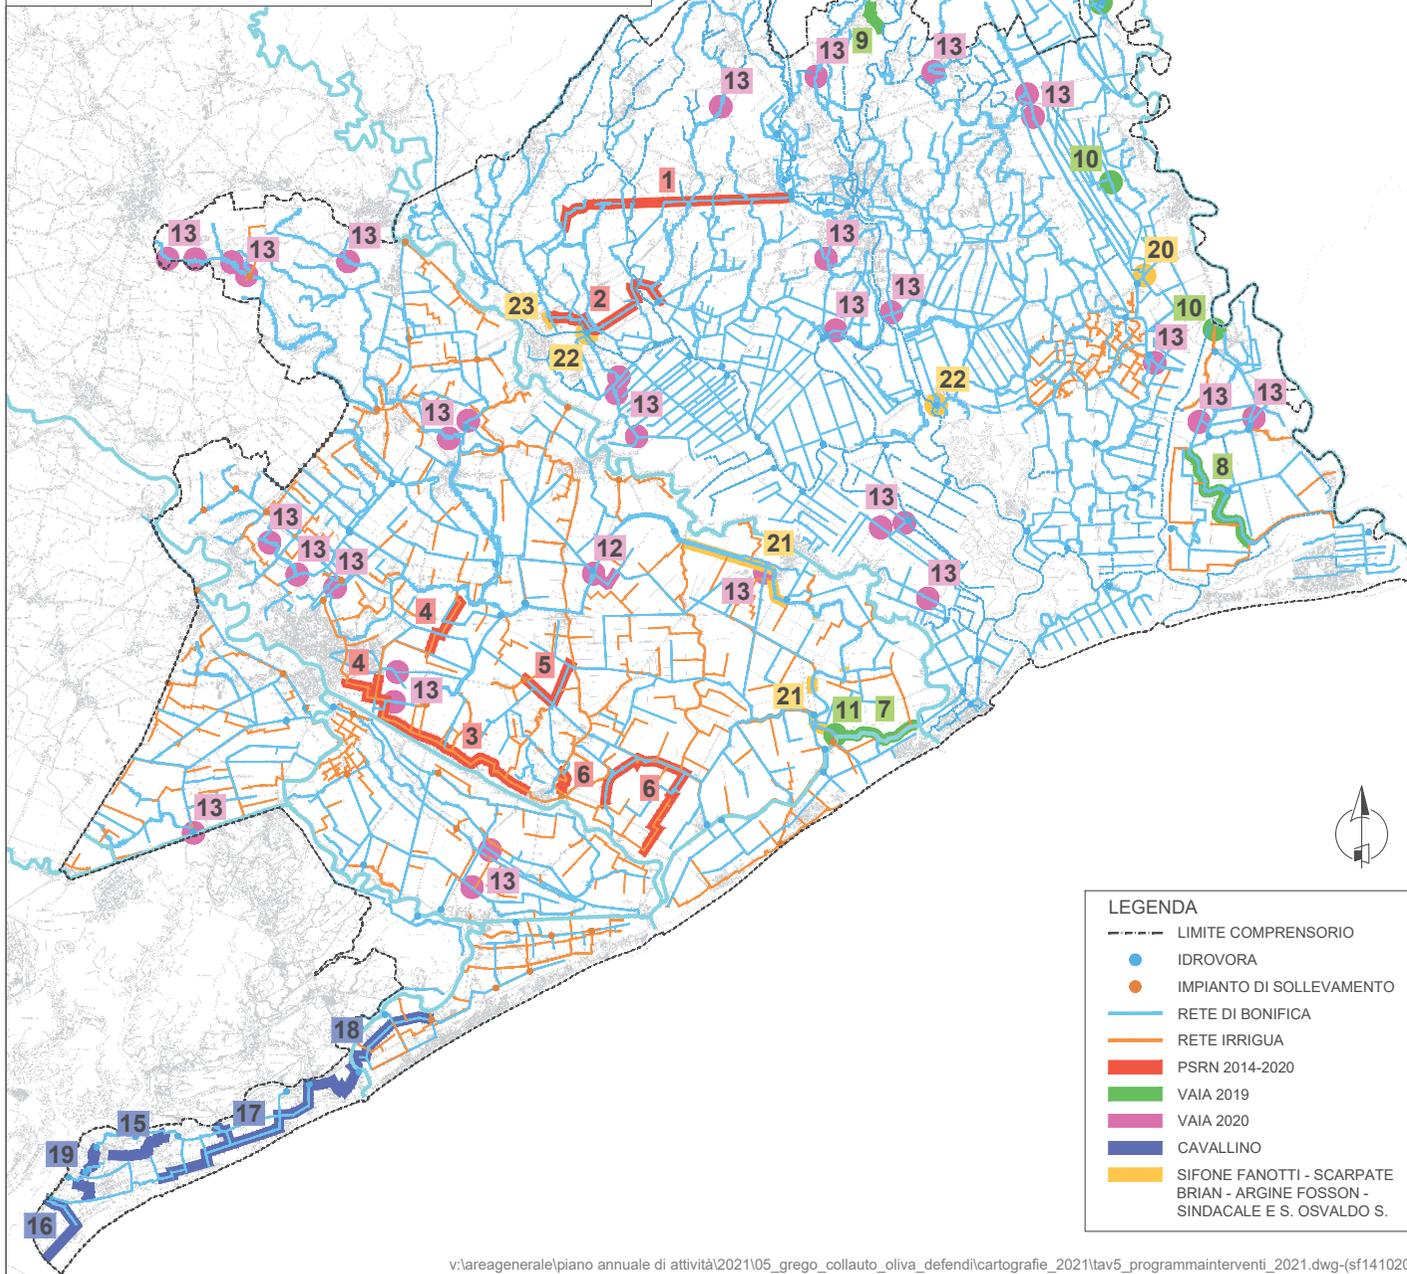

LEGENDA

- LIMITE COMPRESORIO
- IDROVORA
- IMPIANTO DI SOLLEVAMENTO
- RETE DI BONIFICA
- RETE IRRIGUA
- PSRN 2014-2020
- VAIA 2019
- VAIA 2020
- CAVALLINO
- SIFONE FANOTTI - SCARPATE BRIAN - ARGINE FOSSON - SINDACALE E S. OSVALDO S.

INTERVENTI IN CONCESSIONE E STRAORDINARI IN CORSO E IN PROGRAMMA DI AVVIO E/O COMPLETAMENTO 2021

N.	Codice MASTER	DESCRIZIONE SINTETICA DEI LAVORI/LAVORI	IMPORTO TOTALE PROGETTO	IMPORTO LAVORI PREVISTO NELL'ANNUALITA' (IVA compresa)	LAVORI AVVIATI (SI/NO)
1	1175.I	PSRN - Adeguamento dei canali perimetrali esterni dei bacini a sollevamento idroforo S. Osvaldo e Lison e loro collegamento irriguo in condotta ai fini della condivisione del risparmio della risorsa idrica in concessione. Lotto A1	€ 2.800.000,00	€ 1.400.000,00	SI
2	1175.II	PSRN - Adeguamento dei canali perimetrali esterni dei bacini a sollevamento idroforo S. Osvaldo e Lison e loro collegamento irriguo in condotta ai fini della condivisione del risparmio della risorsa idrica in concessione. Lotto A2	€ 2.300.000,00	€ 1.350.000,00	SI
3	1175.III	PSRN - Bacino Brian: ristrutturazione in condotta ed interconnessione degli adduttori irrigui ad alveo disperdente ai fini del risparmio idrico ed energetico e del miglioramento funzionale e della qualità delle acque distribuite. Lotto B1	€ 2.719.484,41	€ 1.300.000,00	SI
4	1175.IV	PSRN - Bacino Brian: ristrutturazione in condotta ed interconnessione degli adduttori irrigui ad alveo disperdente ai fini del risparmio idrico ed energetico e del miglioramento funzionale e della qualità delle acque distribuite. Lotto B2	€ 1.299.257,88	€ 300.000,00	SI
5	1175.V	PSRN - Bacino Brian: ristrutturazione in condotta ed interconnessione degli adduttori irrigui ad alveo disperdente ai fini del risparmio idrico ed energetico e del miglioramento funzionale e della qualità delle acque distribuite. Lotto B3	€ 1.125.293,94	€ 460.000,00	SI
6	1175.VI	PSRN - Bacino Brian: ristrutturazione in condotta ed interconnessione degli adduttori irrigui ad alveo disperdente ai fini del risparmio idrico ed energetico e del miglioramento funzionale e della qualità delle acque distribuite. Lotto B4	€ 2.855.846,45	€ 1.200.000,00	SI
7	1132	VAIA2019 - Adeguamento delle quote arginali di difesa dalle acque esterne, diaframatura dei tratti soggetti ad infiltrazioni e realizzazione percorsi fittivi: Litoranea Veneta - Canale Comessera lato nord	€ 2.150.000,00	€ 300.000,00	SI
8	1166	VAIA2019 - Adeguamento delle quote arginali di difesa dalle acque esterne, diaframatura dei tratti soggetti ad infiltrazioni e realizzazione percorsi fittivi: Litoranea Veneta e canali afferenti alla Laguna di Caorle-Bibione: Lugugnana Vecchio in destra idraulica	€ 1.200.000,00	€ 390.000,00	SI
9	1107	VAIA2019 - Realizzazione di canale scolmatore di piena a protezione del centro abitato di Guaro	€ 600.000,00	€ 280.000,00	SI
10	1167	VAIA2019 - interventi puntuali di difesa dalle piene eccezionali del sistema idraulico Tagliamento - Cavarato: ripristino paratoia canale Cavarato, griglia Cesaro, sottopassanti Fossadello, potenziamento Villanova della Cariera e arginatura Roggia del Mulino.	€ 1.300.000,00	€ 100.000,00	SI
11	1169	VAIA2019 - Litoranea Veneta: Ripristino funzionalità e riqualificazione manufatto Brian	€ 1.100.000,00	€ 600.000,00	SI
12	1056	VAIA2020 - Collegamento del bacino bella madonna al bacino Ongaro inferiore 1° mediante sottopasso il canale Brian a Staffolo	€ 1.800.000,00	€ 1.500.000,00	SI
13	1181	VAIA2020 - Manutenzioni straordinarie con ripristino funzionalità dei corsi d'acqua del comprensorio interessati da fenomeni di cedimento spondale	€ 1.039.579,70	€ 620.000,00	SI
14	1183	VAIA2020 - Completamento delle opere di salvaguardia del centro abitato di Guaro - argini Versola - 1° stralcio	€ 500.000,00	€ 405.000,00	SI
15	1001.I	CAV-S1L1 - Scarico dei deflussi ordinari della rete di bonifica del bacino Cavallino al di fuori della laguna (ex collegamento idraulico del bacino Cavallino al bacino Ca' Gamba)	€ 990.000,00	€ 220.000,00	SI
16	1001.II	CAV-S1L2 - Scarico dei deflussi ordinari della rete di bonifica del bacino Cavallino al di fuori della laguna (ex collegamento idraulico del bacino Cavallino al bacino Ca' Gamba) 2° stralcio - adeguamento della rete di bonifica di Punta Sabbioni per lo scarico alla bocca di Porto Di Lido	€ 1.570.000,00	€ 180.000,00	SI
17	1015	CAV-S2 - Adeguamento della rete di bonifica principale del bacino Cavallino per la circolazione di acqua dolce proveniente dal bacino Ca' Gamba	€ 2.000.000,00	€ 600.000,00	NO
18	1016	CAV-S3 - Collegamento irriguo di soccorso del bacino Cavallino al Bacino Ca' Gamba e al Fiume Sile	€ 2.980.000,00	€ 1.000.000,00	NO
19	1017	CAV-S4 - Estensione della circolazione di acqua dolce proveniente dal bacino Ca' Gamba alla rete di bonifica secondaria del bacino Cavallino	€ 1.200.000,00	€ 500.000,00	NO
20	1042.8	VAR - Miglioramento della funzionalità idraulica del bacino tra i Fiumi Taglio e Tagliamento in Comune di S. Michele al Tagliamento "Dorsale Verde" - 1° stralcio € 1.250.000 (Ragione € 550.000+Comune € 500.000+Consorzio 200.000). Lavori in variante. (Botte a sifone nodo Fanotti)	€ 295.732,18	€ 290.000,00	SI
21	1171	VAR - DPCM 20 febbraio 2019 - Piano nazionale per la mitigazione del rischio idrogeologico, il ripristino e la tutela della risorsa ambientale, piano stralcio 2019. Ricostruzione scarpate del canale Brian	€ 1.000.000,00	€ 400.000,00	SI
22	1172	VAR - Adeguamento funzionale ed installazione sgrigliatori su impianti idrovori Sindacale e Sant'Osvaldo Sussidiario. Apparecchiature di sgrigliatura ed opere accessorie	€ 185.000,00	€ 50.000,00	SI
23	1044.II	VAR - Miglioramento della funzionalità idraulica del bacino Fosson nel comune di San Stino di Livenza. Area compresa tra l'autostrada Venezia-Trieste ed i canali Malgher e Fosson Esterno. 2° stralcio: realizzazione arginatura e condotta di gronda	€ 147.000,00	€ 10.000,00	SI
			€ 33.157.194,56	€ 13.455.000,00	